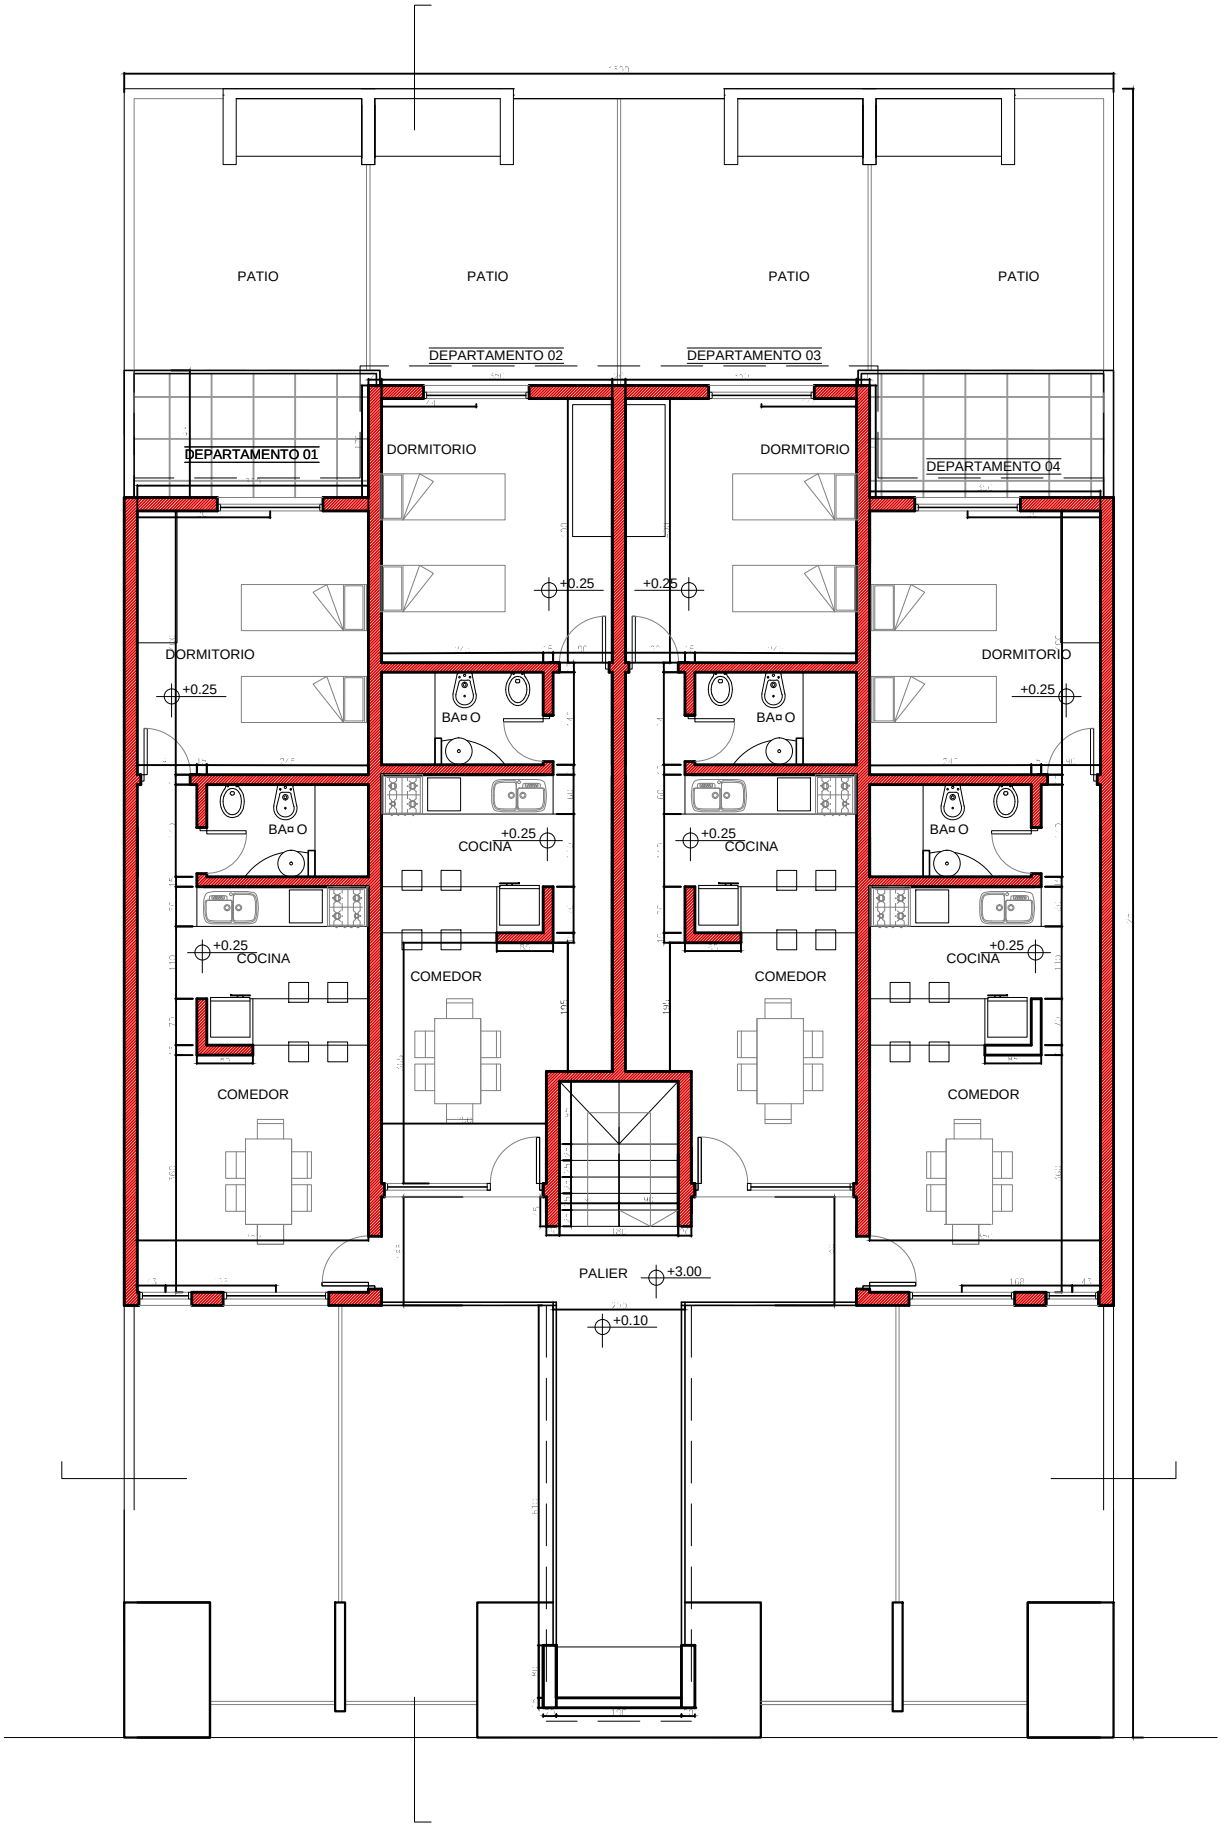

PLANTA ALTA.

Zanini
EMPRESA CONSTRUCTORA SRL
Direccion: Buenos Aires 184
2630 Firmat - Santa Fe
Tel./Fax: (03465) 424492
arquitectura@zaninisrl.com.ar

PLANO : PROYECTO	
PROPIETARIO : HERNÑN DIGNANI	
ESCALA : 1:75	DIRECCION :CALLE MORENO
FECHA : NOVIEMBRE DE 2010	LOCALIDAD :ZABALLA
PLANO NÚ 1 DIBUJO : ACAD2000	RUBRO : LEGAJO